


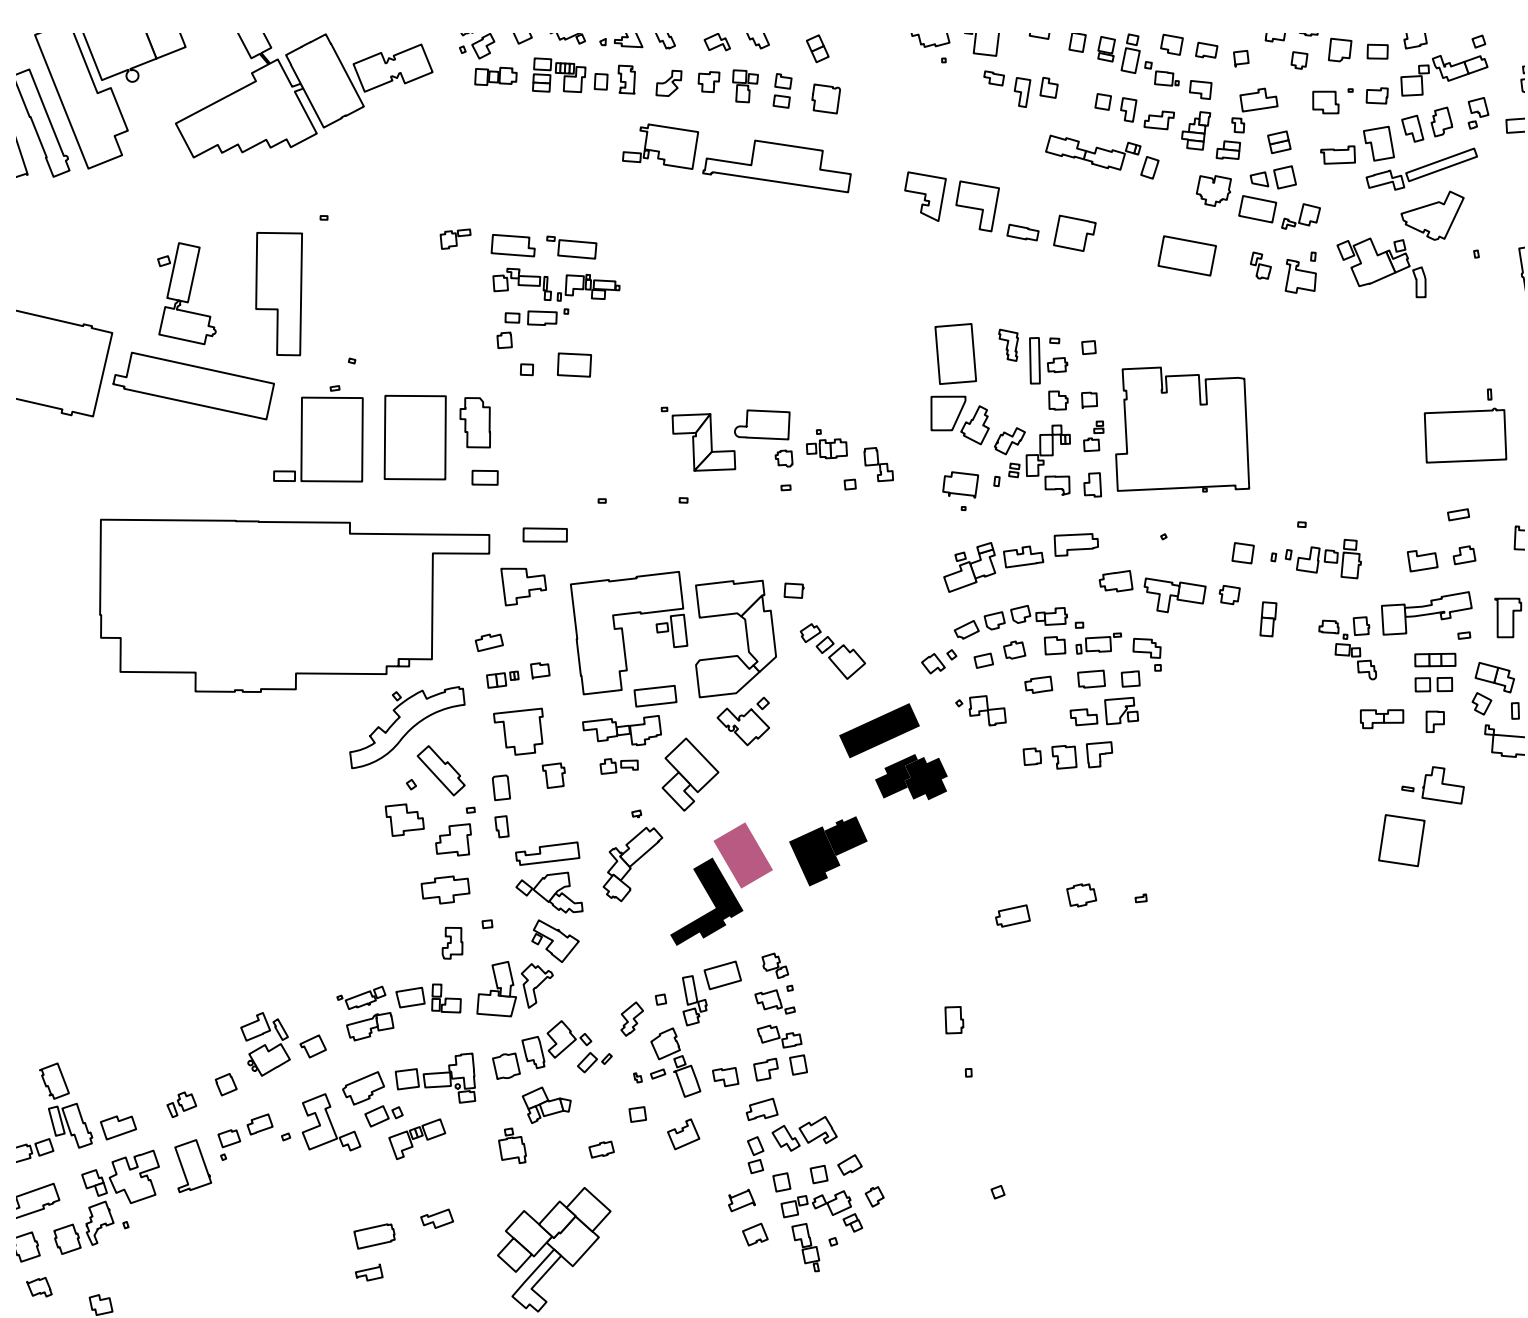

Schwarzplan 1:5000

Ortsbau

Ein Neubau a

Ortsbaulich für


Der Neubau

Diese Neugli


Durch die P

Das derzeit e

Zusätzlich lie

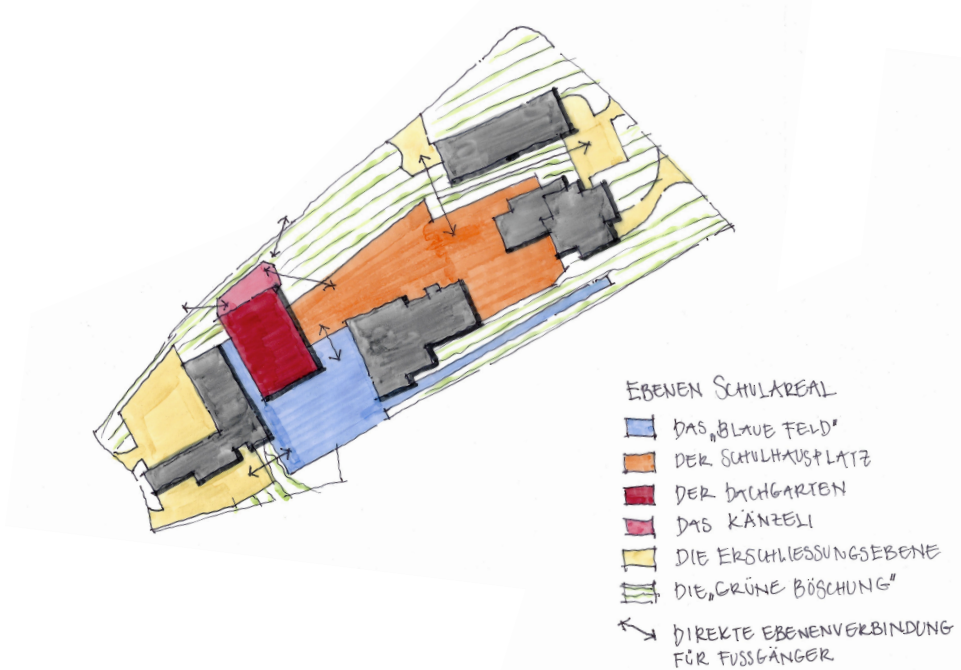

Schema Auss

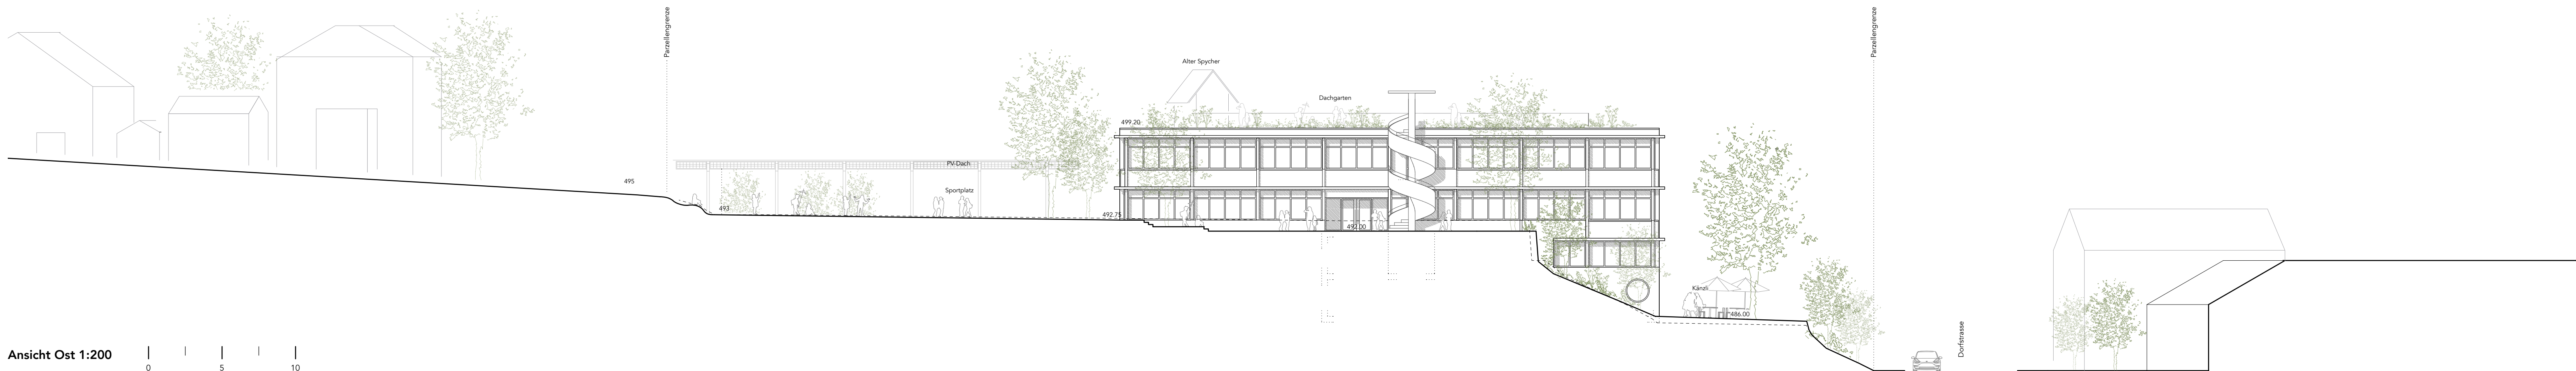

Ansicht Ost 1:200



Situation 1:500 