

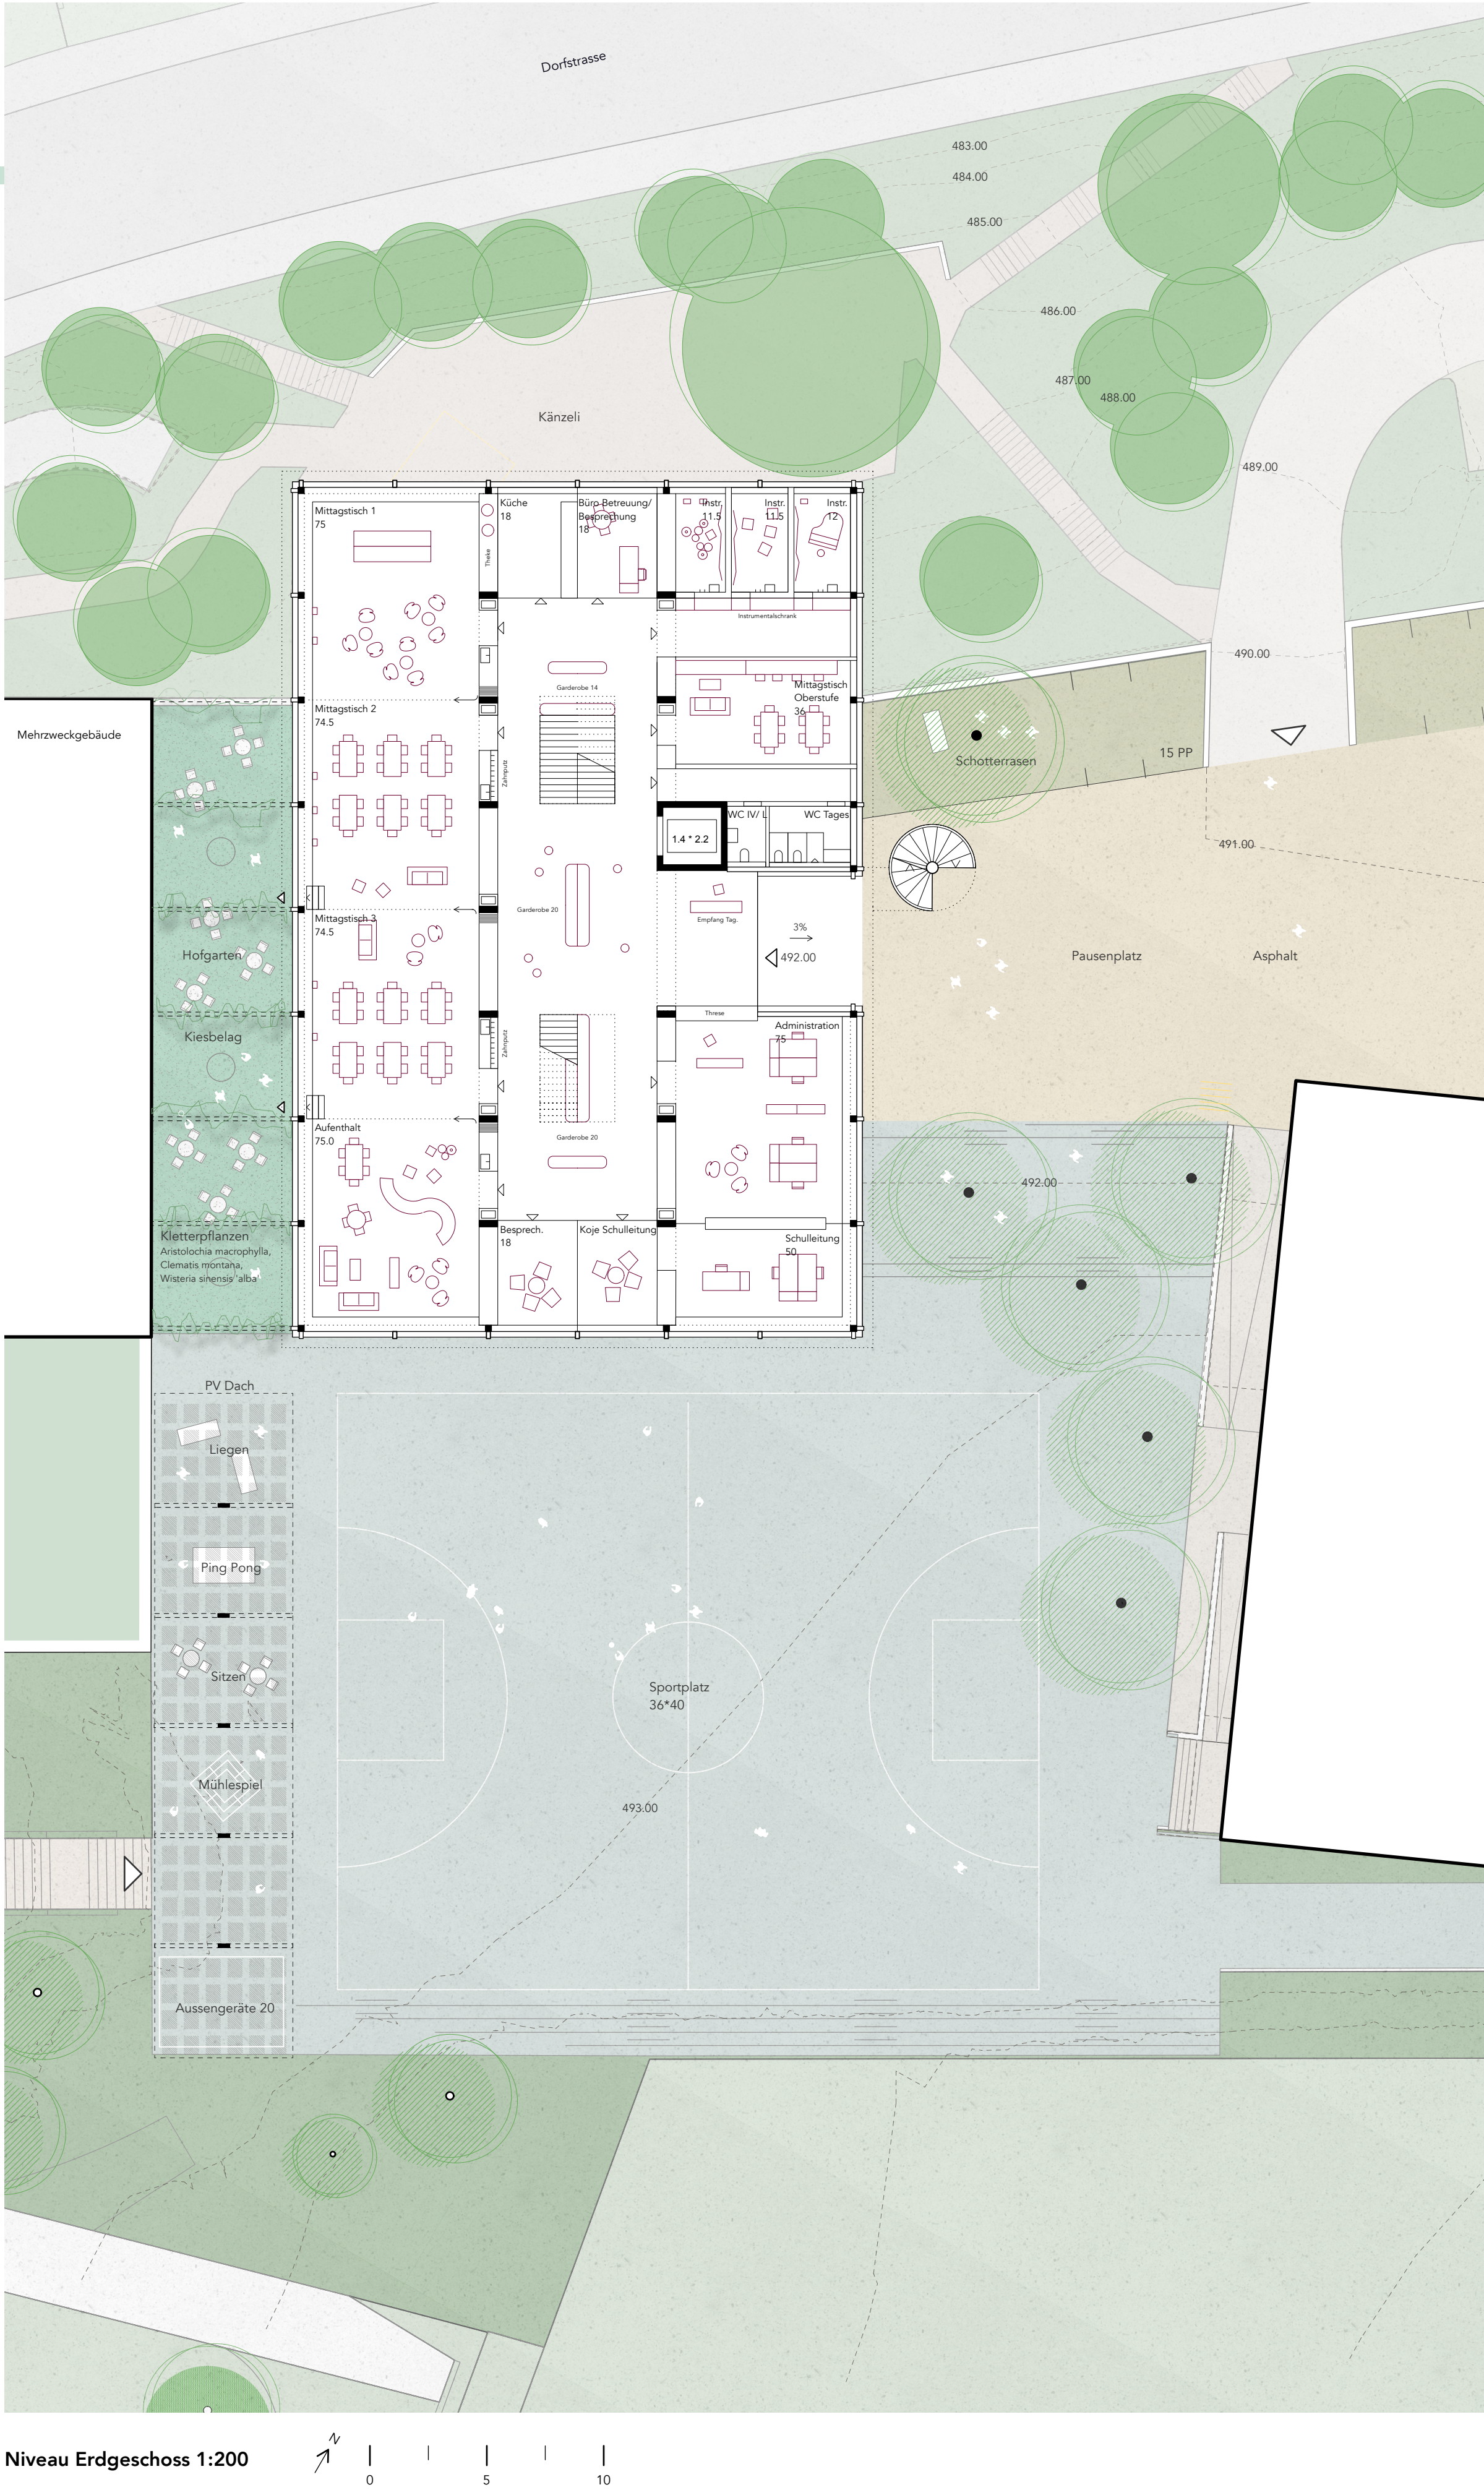


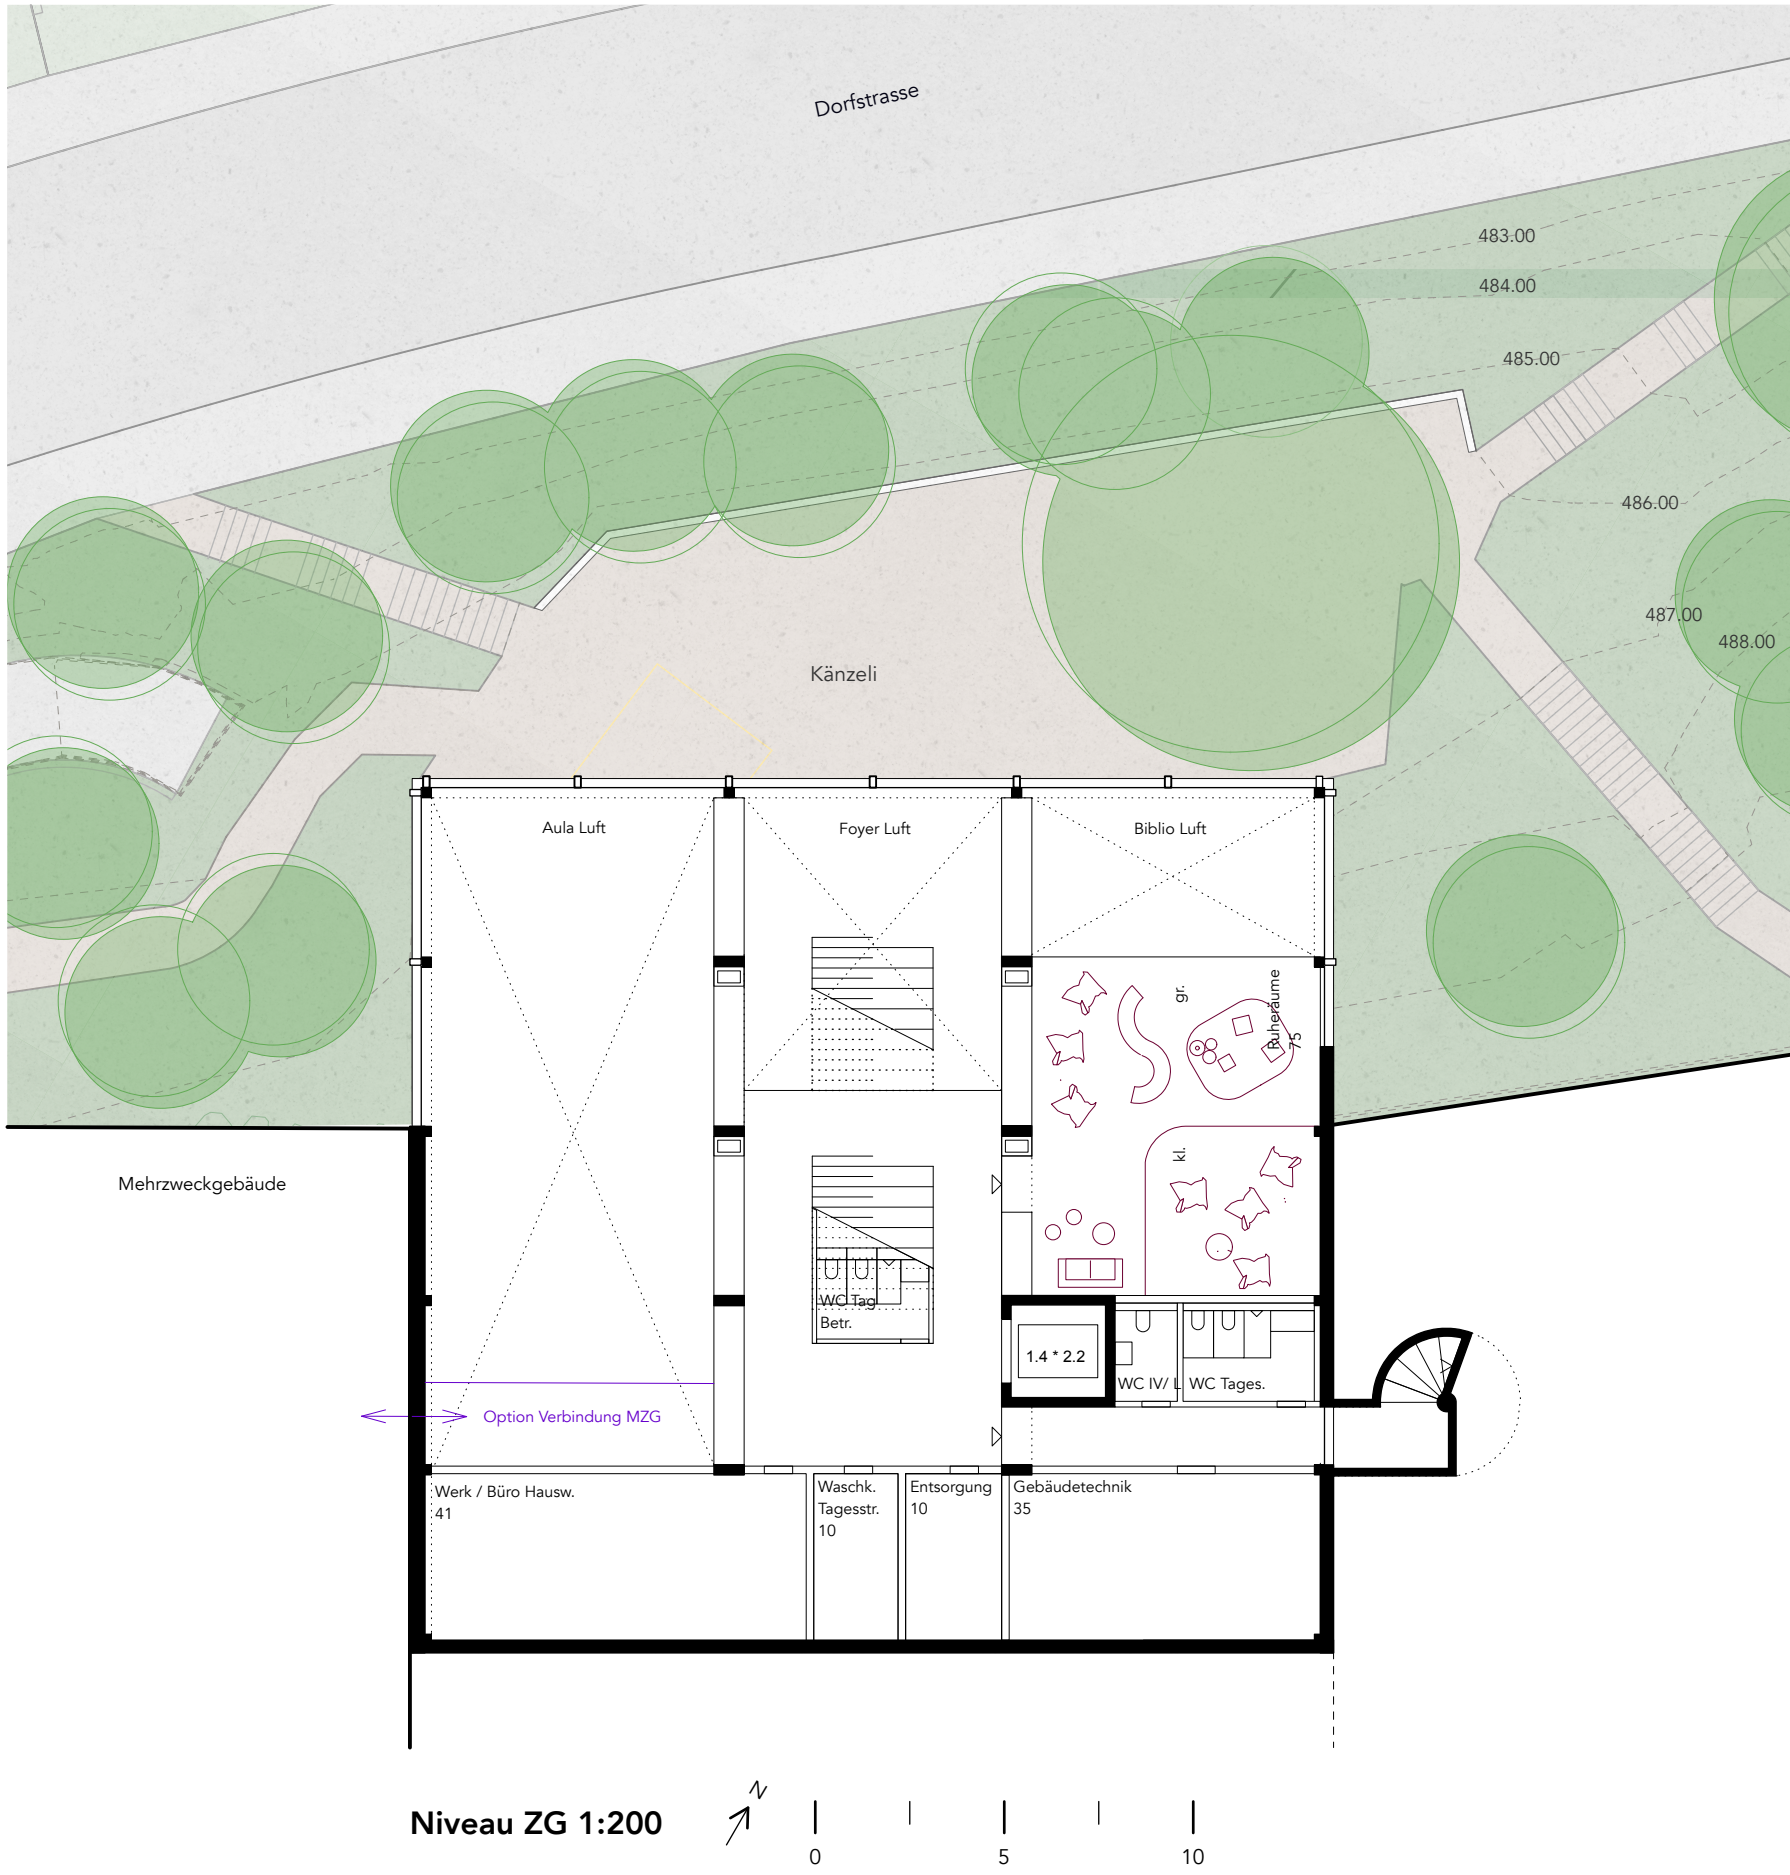

Ansicht Nord 1:200

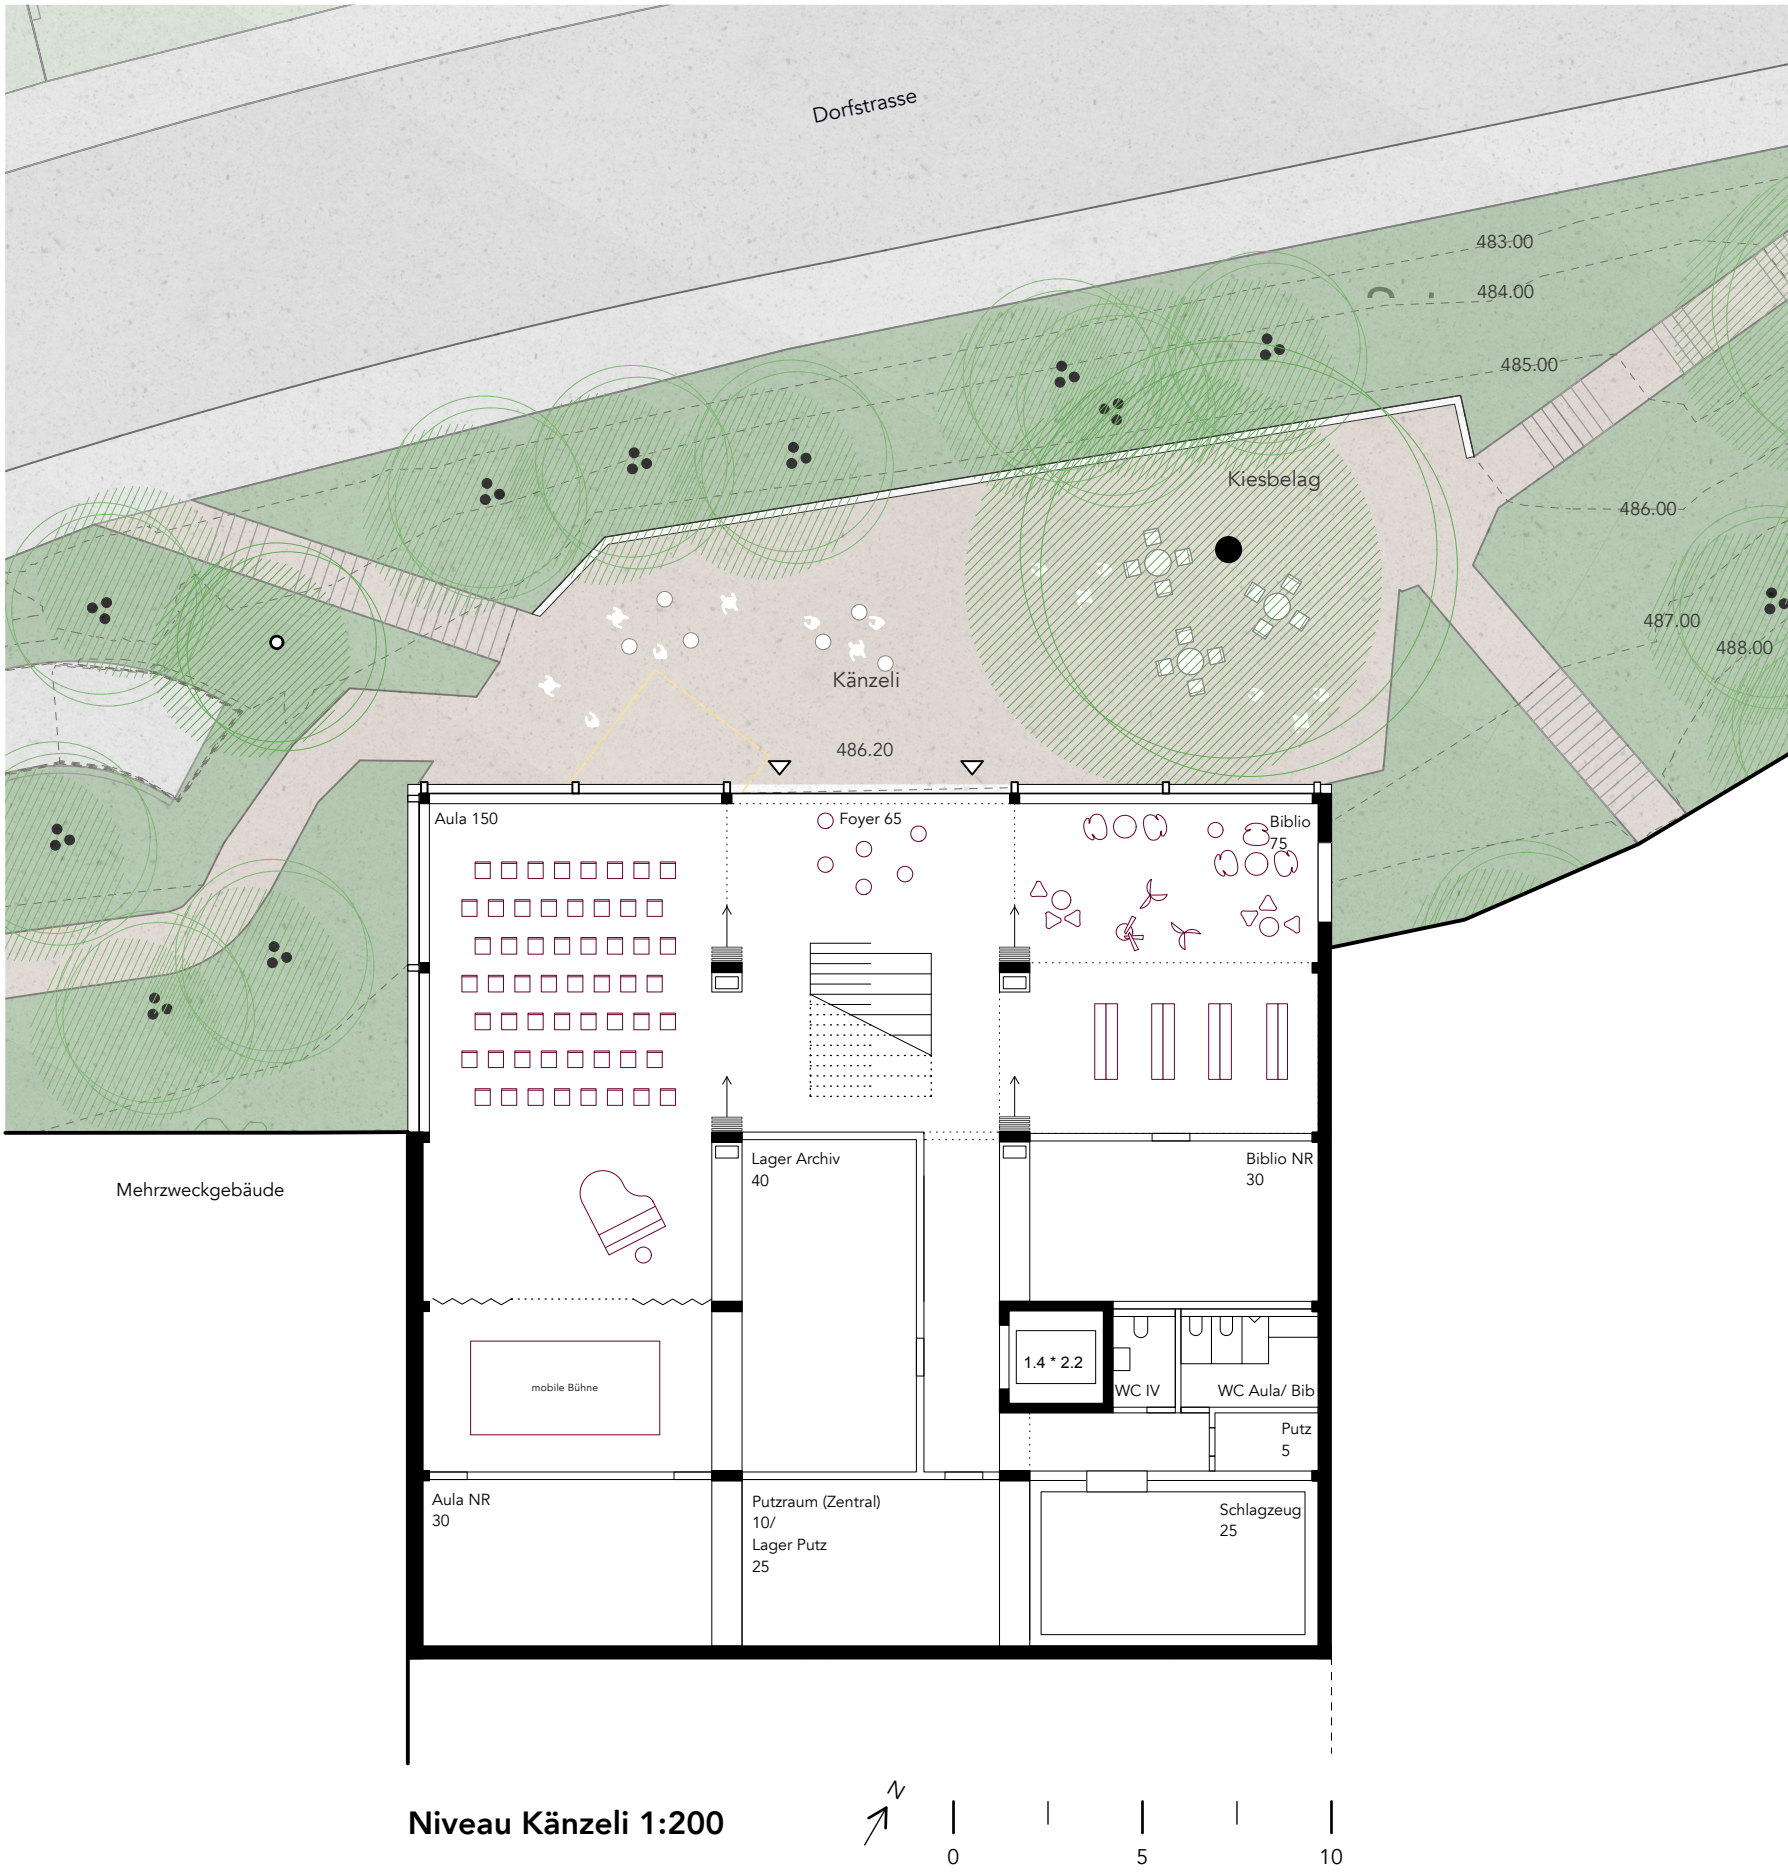

Raumprogramm


Der viergeschossige Neubau der Schulanlage versteht sich als offenes, durchlässiges Gebäude, das vielfältige pädagogische Szenarien ermöglicht und zugleich klare räumliche Orientierung bietet. Im Zentrum steht eine Halle, die sich über mehrere Geschosse entwickelt und im Obergeschoss durch ihre Überhöhung gegenüber den angrenzenden Räumen natürlich belichtet wird. Diese vertikale Öffnung verleiht der Halle eine besondere räumliche Qualität – sie wird zum verbindenden Herzstück der Schule.

Der Haupteingang erfolgt über einen Windfang und führt direkt in das Erdgeschoss, wo sich die Garderoben der Tagesstruktur offen in der Halle verteilen. Rund um diesen zentralen Raum gruppieren sich drei Mittagstische mit zugehörigem Aufenthaltsbereich, welche in direkter Verbindung zur angrenzenden Küche stehen. Auf der gegenüberliegenden Seite, unmittelbar beim Eingang, ist die Administration mit einer integrierten Empfangstheke verortet.


Im ersten Obergeschoss befinden sich sämtliche Werkräume – textile, technische und metalverarbeitende – sowie Neben- und Maschinenräume. Entlang der Halle sind die Lehreraufenthaltsräume angeordnet, direkt oberhalb der Administration. Ergänzt wird das Geschoss durch einen IT-Raum, Sanitäreinheiten und Rückzugsräume.

Ein zentrales Element ist die kaskadenartige Sitzstufentreppe, die sich vom Erdgeschoss bis ins Känzelgeschoss erstreckt und vielfältige Nutzungen für Lernen, Begegnung und Präsentation bietet. Am unteren Ende öffnet sich ein großzügiges Foyer zum „Dorfkänzeli“ – einem öffentlichen Ort des Ankommens. Angeschlossen am Foyer sind die zweigeschossige Aula für schulische und öffentliche Veranstaltungen sowie die überhohe Bibliothek als offenes Wissenszentrum. Im darüberliegenden Zwischengeschoss befinden sich Ruheräume mit direktem Bezug zur Bibliothek.


Der Bau ist in klar zonierte Einheiten gegliedert, schafft Orientierung und verbindet alle Bereiche über Sichtbezüge und offene Übergänge. So entsteht eine Schule, die Offenheit und Geborgenheit, Struktur und Flexibilität, Individualität und Gemeinschaft vereint.

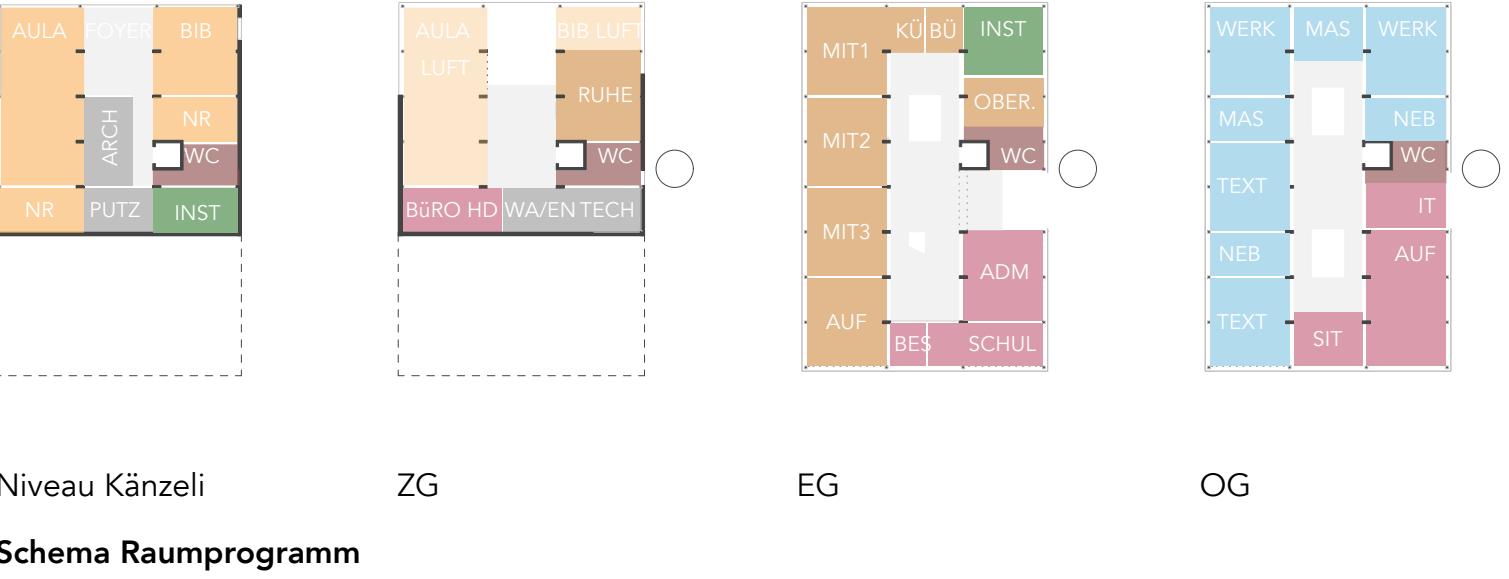

Schema Raumprogramm

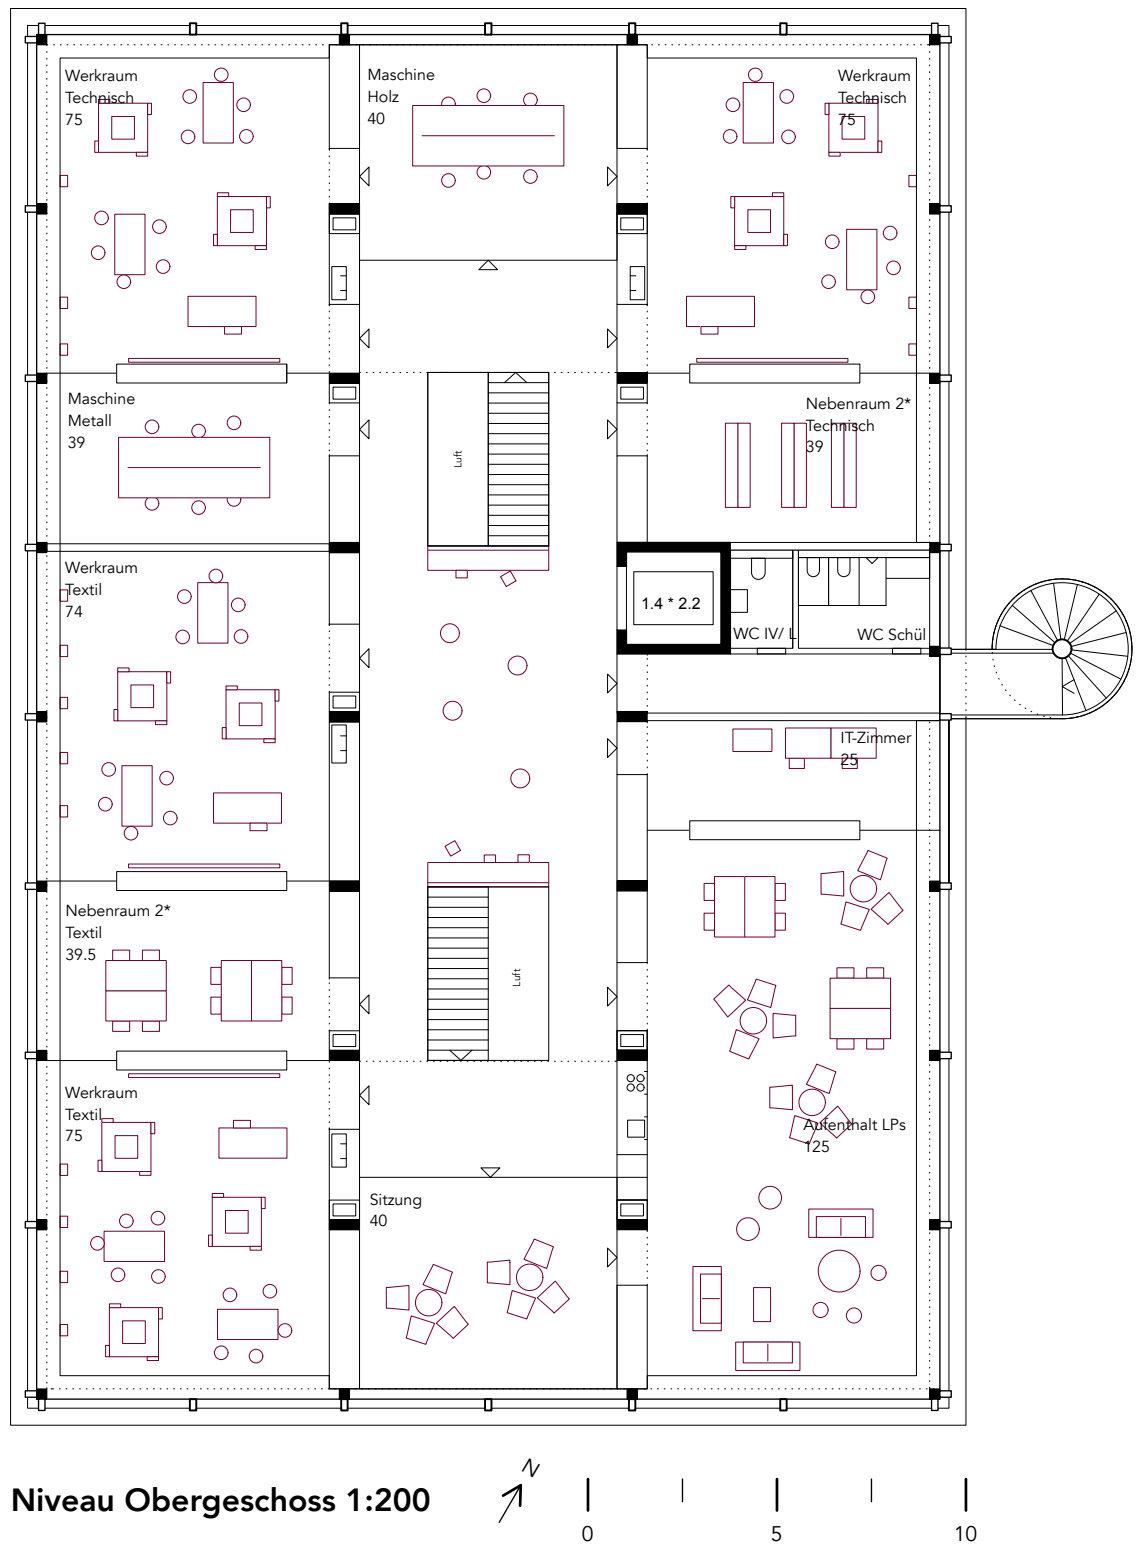

Niveau Obergeschoss 1:200

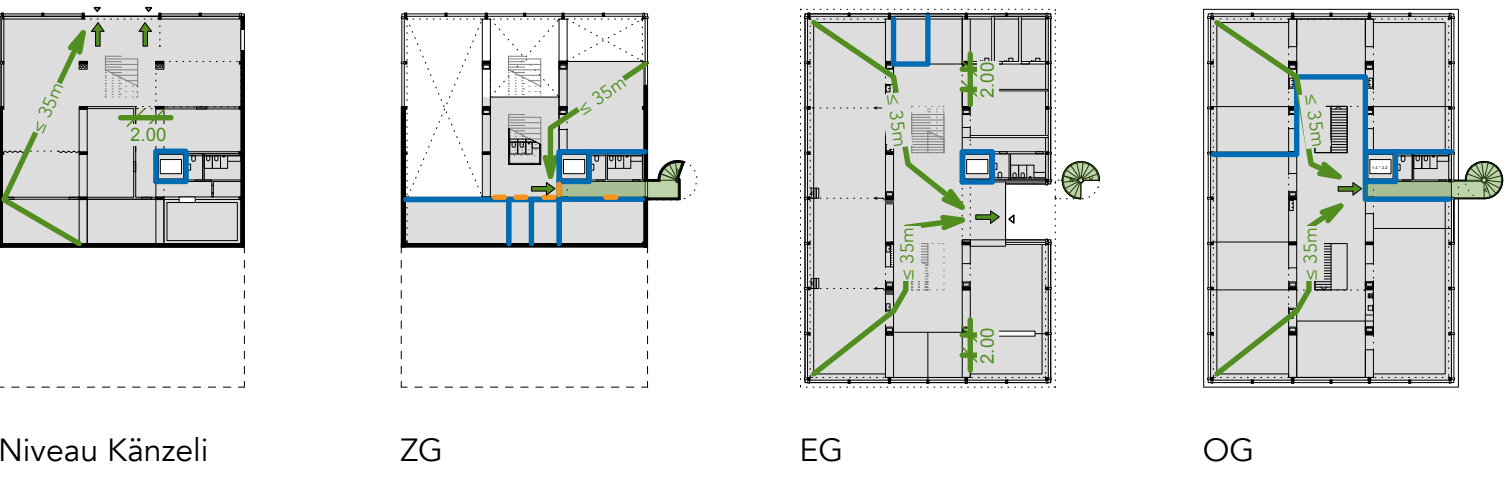

- Gebäude mittlerer Höhe (bis 30m Gesamthöhe)
- Konzept: Baulich
- ≤ 900m² Geschossfläche: 1 vertikaler Fluchtweg
- ≤ 3600m² Brandabschnitt
- Tragwerk R 60
- Brandabschnittbildende Wände + hFW EI30
- VFW REI 60

Schema Brandschutz

